ПЛАНСКА ДОКУМЕНТАЦИЈА – ГРАФИЧКИ ДЕЛ

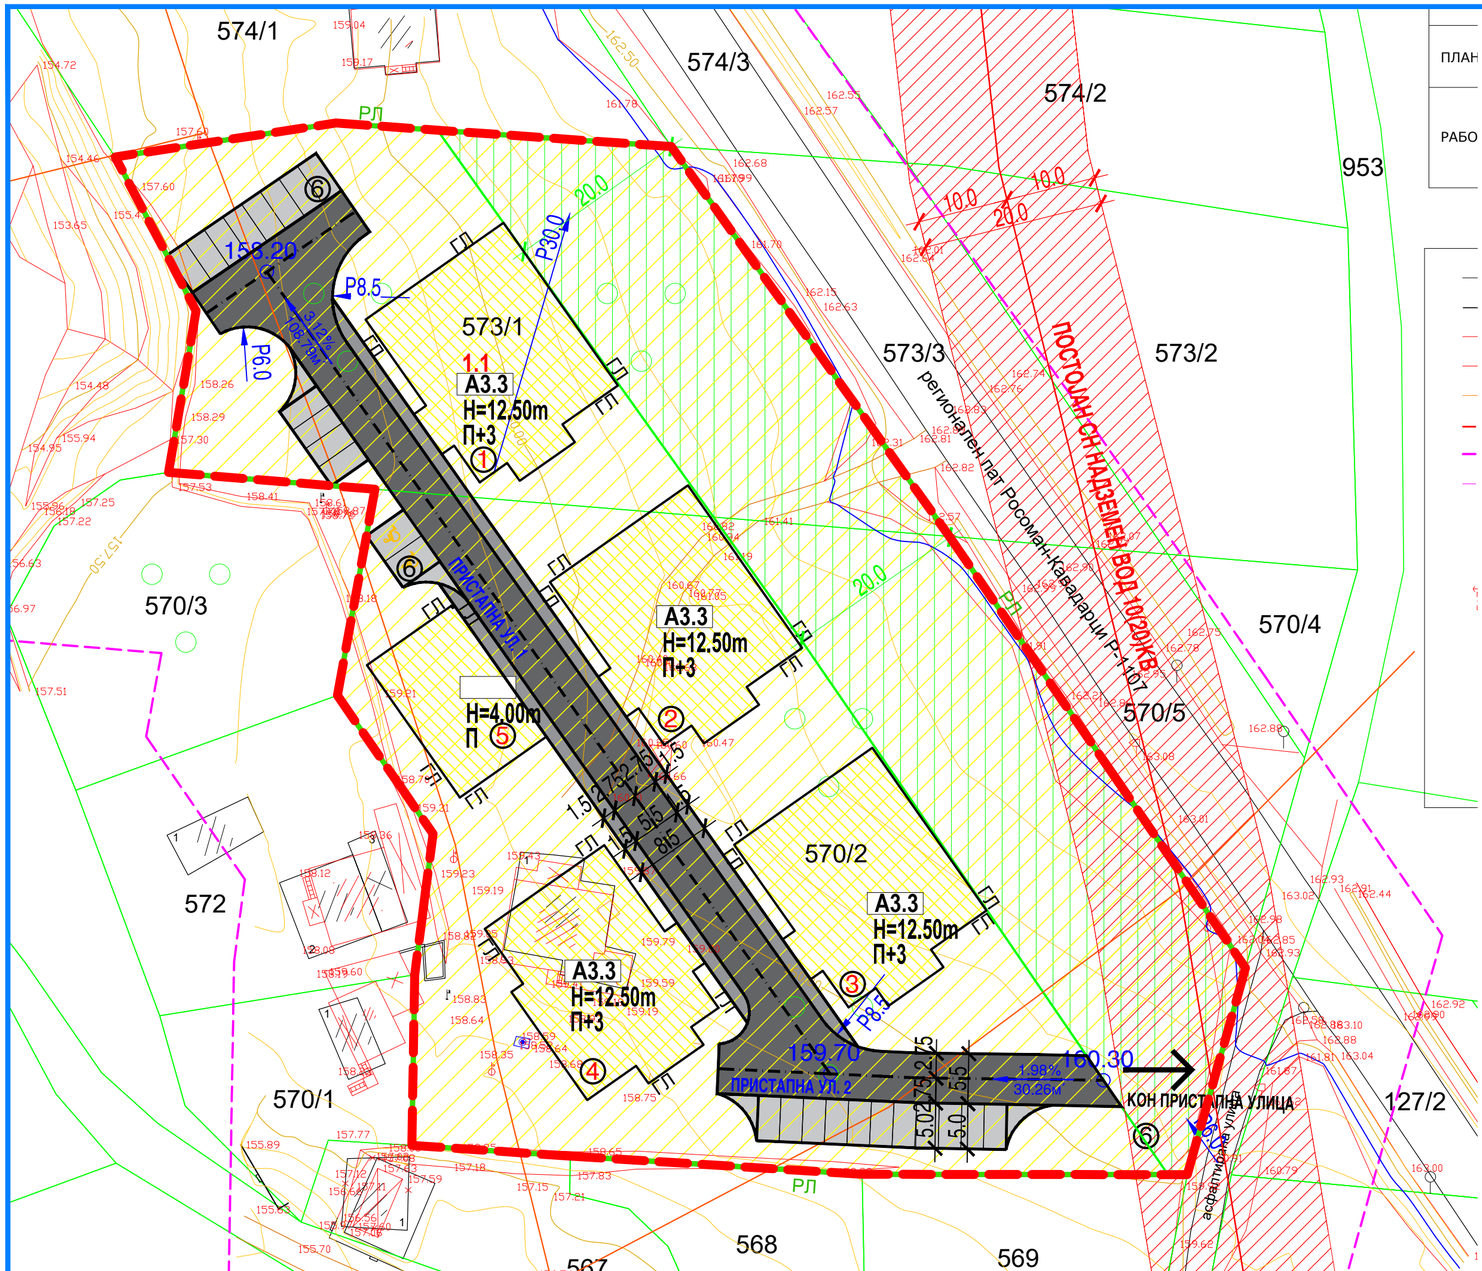

ЛЕГЕНДА

- ГРАНИЦА НА ПРОЕКТЕН ОПФАТ 0.871 ХА
- ГРАНИЦА НА НАМЕНСКА ЗОНА
- РЛ — РЕГУЛАЦИОНА ЛИНИЈА
- ГРАНИЦА НА ГРАДЕЖНА ПАРЦЕЛА
- ГЛ — ГРАДЕЖНА ЛИНИЈА
- ЕЛЕМЕНТИ НА СООБРАЌАЈ
- ОСОВИНА НА СООБРАЌАЈ
- 1.1 — НУМЕРАЦИЈА НА ГРАДЕЖНА ПАРЦЕЛА
- П+3 — ВИСИНА ВО КАТОВИ
- H=10.20M — ВИСИНА ВО МЕТРИ

НАМЕНА

- А3.3 — ЗГРАДИ ЗА ВРЕМЕН ПРЕСТОЈ НА ПЕНЗИОНЕРИ СТАРИ И НЕМОЌНИ ЛИЦА
- Е1.1 — КОМУНАЛНА ИНФРАСТРУКТУРА
- КОЛОВОЗ
- ТРОТОАР
- ПАРКИНГ
- ЗАШТИТЕН ПОЈАС 20m на РЕГИОНАЛЕН ПАТ РОСОМАН - КАВАДАРЦИ Р - 1107

ЛЕГЕНДА:
ОБЈЕКТИ:

1. 2. 3. 4. А3.3 - ОБЈЕКТ ЗА ВРЕМЕНО СМЕСТУВАЊЕ НА ПЕНЗИОНЕРИ, СТАРИ И НЕМОЌНИ ЛИЦА
5. НАДКРИЕНА ГАРАЖА
6. ПАРКИНГ

- "А" КОЛСКИ ПРИСТАП ДО ПАРЦЕЛА
- "Б" ПЕШАЧКИ ПРИСТАП ДО ПАРЦЕЛА

ВЛЕЗ ВО ОБЈЕКТИ:

- "А" ГЛАВЕН ВЛЕЗ
- "Б" ВЛЕЗ ВО КУЈНА - ДОТУР НА РОБА
- "В" ВЛЕЗ ЗА ВРАБОТЕНИ

Урбанистички проект вон опфат на урбанистички план за намена А3.3 - Згради за времен престој на пензионери, стари и немоќни лица на КП 573/1 и КП 570/2, КО Рибарци, Општина Росоман

КЛАСА НА НАМЕНА	ПОВРШИНА	ПРОЦЕНТ
ПОВРШИНА ПОД ОБЈЕКТИ	1926.12 m²	22.11%
СООБРАЌАЈ (ПАРКИНГ ПРОСТОР)	350.86 m²	4.03%
ПОВРШИНА ПОД ВНАТРЕШНИ УЛИЦИ	1174.33 m²	13.48%
ЗЕЛЕНИЛО ВО ПРОЕКТНИОТ ОПФАТ	2550.62 m²	29.27%
ПОВРШИНА ПОД БЕХАТОН	2673.08 m²	30.68%
ВОДЕНА ПОВРШИНА (ФОНТАНА)	38.09 m²	0.44%
ВКУПНО ЦЕЛ ПРОЕКТЕН ОПФАТ	**8713.09 m²**	**100.00%**

Урбанистички проект вон опфат на урбанистички план за намена А3.3 Згради за времен престој на пензионери, стари и немоќни лица на КП 573/1 и КП 570/2, КО Рибарци, Општина Росоман

Нумерација на градежна парцела	Нумерација на објект	Група на класи на намена	Основна класа на намена	Компатибилни класи на намени на основната класа на намена	Површина на градежна парцела (m²)	Површина за градба (m²)	Вкупна површина за градба (m²)	Катност	Висина на хоризонтален венец	Развиена бруто површина (m²)	Вкупна развиена бруто површина (m²)	Процент на изграденост	Коефициент на искористеност
1.1	1	А3.3	А	/	8713.09 m²	437.09 m2	1926.12 m²	По+П+3	12.50 m	1643.38 m²	6751.20m²	22.1%	0.77
	2					437.09 m2		По+П+3	12.50 m	1643.38 m²			
	3					437.09 m2		По+П+3	12.50 m	1643.38 m²			
	4					405.42 m2		По+П+3	12.50 m	1611.63 m²			
	5					209.43 m2		П	4.00 m	209.43 m²			
Вкупно:					8713.09m2	1926.12m2	1926.12 m²			6751.20	6751.20	22.1%	0.77

АЖУРИРАНА ГЕОДЕТСКА ПОДЛОГА

ДРУШТВО ЗА ГЕОДЕТСКИ РАБОТИ И ИНЖЕНЕРИНГ "Г Е О Д А Т А И Н Ж Е Н Е Р И Н Г" К А В А Д А Р Ц И

Управител: Винко Ставров дипл.геод.инж.

ОПШТИНА:	РОСОМАН		
ПЛАН:	УРБАНИСТИЧКИ ПРОЕКТ	КО Рибарци	
ПЛАНСКИ ОПФАТ:	КП570/2 и КП573/1	дел.број: 0801/34	размер: 1:1000
РАБОТЕН ТИМ:	ГЕОДАТА ИНЖЕНЕРИНГ КАВАДАРЦИ	Овластен геодет: Винко Ставров дипл.геод.инж.	Кавадарци 11.03.2022 год. / прилог: 1/1

ЛЕГЕНДА

- бетонски ѕид со железна ограда
- граница на катастарска парцела
- поткорен бетонски ѕид
- жичена ограда
- подни линии
- граница на опфат
- граница на ажурирана подлога
- даленовод
- бунар
- шахти
- сообраќаен знак
- електричен столб
- телефонски столб
- овоштарник
- лоза
- број на КП
- кота
- светлосен столб
- стопански објект
- станбен објект
- помошен објект
- покриена тераса
- објект во изградба
- дивоградби
- трафостаница
- киоск
- новоизграден стопански објект
- новоизграден станбен објект
- новоизграден помошен објект
- поплитен објект

570/2
161.29

УРБАНИСТИЧКИ ПРОЕКТ ВОН ОПФАТ НА УРБАНИСТИЧКИ ПЛАН ЗА НАМЕНА А3.3 ЗГРАДИ ЗА ВРЕМЕН ПРЕСТОЈ НА ПЕНЗИОНЕРИ, СТАРИ И НЕМОЌНИ ЛИЦА НА КП573/1 И КП570/2 КО РИБАРЦИ ОПШТИНА РОСОМАН

М=1:500

ИНСТИТУТ ЗА УРБАНИЗАМ, СООБРАЌАЈ И ЕКОЛОГИЈА

НАРАЧАТЕЛ: **ОПШТИНА РОСОМАН**

Урбанистички проект вон опфат на урбанистички план за намена А3.3 Згрди за времен престој на пензионери, стари и немоќни лица на КП 573/1 и КП570/2 КО РИБАРЦИ, **ОПШТИНА РОСОМАН**

УРБАНИСТИЧКИ РЕШЕНИЕ ЗА ПРОЕКТНИОТ ОПФАТ - ПЛАН НА ПОВРШИНИ ЗА ГРАДЕЊЕ СО ГРАДЕЖНИ ЛИНИИ И НАМЕНА НА ГРАДБИТЕ

ПЛАНЕР ПОТПИСНИК
ЕЛЕНА ДРАКУЛОВСКА ГИГОВ,
дипл. инж. арх.,
ОВЛАСТУВАЊЕ БР. 0.0361

СОРАБОТНИЦИ
АНГЕЛИНКА ПАРГОВСКА, м-р. инж. арх.
ЈОРДАН ПАНАЈОТОВ, м-р. инж. арх.
ИВАНА ГРУПЧЕВА, м-р. инж. арх.
КАТЕРИНА ПОЧЕПОВА, м-р. инж. арх.

УПРАВИТЕЛ: **БОЖО ИЛОСКИ**

РАЗМЕР: P = 1 : 500

Технички број: 100/2022

ДАТА: СКОПЈЕ, ЈУЛИ 2024

ЛИСТ БРОЈ: 1

ЛЕГЕНДА

- ГРАНИЦА НА ПРОЕКТЕН ОПФАТ 0.871 ХА
- РЕГУЛАЦИОНА ЛИНИЈА
- ГРАНИЦА НА ГРАДЕЖНА ПАРЦЕЛА
- ГРАДЕЖНА ЛИНИЈА
- ЕЛЕМЕНТИ НА СООБРАЌАЈ
- ОСОВИНА НА СООБРАЌАЈ
- НУМЕРАЦИЈА НА ГРАДЕЖНА ПАРЦЕЛА
- ВИСИНА ВО КАТОВИ
- ВИСИНА ВО МЕТРИ
- НИМВЕЛМАН
- КОМУНАЛНА ИНФРАСТРУКТУРА
- КОЛОВОЗ
- ТРОТОАР
- ПАРКИНГ
- ТРЕВА
- БЕХАТОН ПЛОЧКИ
- ВОДЕНА ПОВРШИНА (ФОНТАНА)
- ВИСОКО ЗЕЛЕНИЛО - ДРВЈА
- НИСКО ЗЕЛЕНИЛО - ЦВЕЌИЊА
- КЛУПИ
- КАНТА ЗА ОТПАДОЦИ
- КАНДЕЛАБРИ

ЛЕГЕНДА:
ОБЈЕКТИ:

1. 2. 3. 4. А3.3 - ОБЈЕКТ ЗА ВРЕМЕНО СМЕСТУВАЊЕ НА ПЕНЗИОНЕРИ, СТАРИ И НЕМОЌНИ ЛИЦА
5. НАДКРИЕНА ГАРАЖА
6. ПАРКИНГ

- "А" КОЛСКИ ПРИСТАП ДО ПАРЦЕЛА
- "Б" ПЕШАЧКИ ПРИСТАП ДО ПАРЦЕЛА

ВЛЕЗ ВО ОБЈЕКТИ:

- "А" ГЛАВЕН ВЛЕЗ
- "Б" ВЛЕЗ ВО КУЈНА - ДОТУР НА РОБА
- "В" ВЛЕЗ ЗА ВРАБОТЕНИ

ЗАШТИТЕН ПОЈАС 20m на РЕГИОНАЛЕН ПАТ РОСОМАН - КАВАДАРЦИ Р - 1107

ПРЕСЕК 1-1

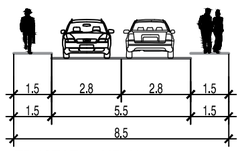

ПРИСТАПНА УЛИЦА 1

ПРЕСЕК 2-2

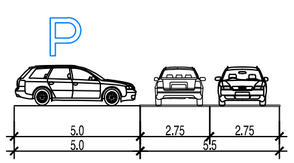

ПРИСТАПНА УЛИЦА 2

ВНАТРЕШНА УЛИЦА 3

ПАРКИНГ МЕСТО ПАРКИНГ МЕСТО ЗА ИНВАЛИДИ

Урбанистички проект вон опфат на урбанистички план за намена А3.3 - Згради за времен престој на пензионери, стари и немоќни лица на КП 573/1 и КП 570/2, КО Рибарци, Општина Росоман		
КЛАСА НА НАМЕНА	ПОВРШИНА	ПРОЦЕНТ
ПОВРШИНА ПОД ОБЈЕКТИ	1926.12 m²	22.11%
СООБРАЌАЈ (ПАРКИНГ ПРОСТОР)	350.86 m²	4.03%
ПОВРШИНА ПОД ВНАТРЕШНИ УЛИЦИ	1174.33 m²	13.48%
ЗЕЛЕНИЛО ВО ПРОЕКТНИОТ ОПФАТ	2550.62 m²	29.27%
ПОВРШИНА ПОД БЕХАТОН	2673.08 m²	30.68%
ВОДЕНА ПОВРШИНА (ФОНТАНА)	38.09 m²	0.44%
ВКУПНО ЦЕЛ ПРОЕКТЕН ОПФАТ	**8713.09 m²**	**100.00%**

УРБАНИСТИЧКИ ПРОЕКТ ВОН ОПФАТ НА УРБАНИСТИЧКИ ПЛАН ЗА НАМЕНА А3.3 ЗГРАДИ ЗА ВРЕМЕН ПРЕСТОЈ НА ПЕНЗИОНЕРИ, СТАРИ И НЕМОЌНИ ЛИЦА НА КП573/1 И КП570/2 КО РИБАРЦИ ОПШТИНА РОСОМАН

M=1:500

M - 1 : 500
0 2,5 5 10 15 25m

ИНСТИТУТ ЗА УРБАНИЗАМ, СООБРАЌАЈ И ЕКОЛОГИЈА

НАРАЧАТЕЛ: **ОПШТИНА РОСОМАН**

Урбанистички проект вон опфат на урбанистички план за намена А3.3 Згрди за времен престој на пензионери, стари и немоќни лица на КП 573/1 и КП570/2 КО РИБАРЦИ, **ОПШТИНА РОСОМАН**

УРБАНИСТИЧКИ РЕШЕНИЕ ЗА ПРОЕКТНИОТ ОПФАТ ВНАТРЕШЕН И СТАЦИОНАРЕН СООБРАЌАЈ И НИВЕЛМАНСКО РЕШЕНИЕ И ДИСПОЗИЦИЈА НА ЗЕЛЕНИЛО

ПЛАНЕР ПОТПИСНИК
ЕЛЕНА ДРАКУЛОВСКА ГИГОВ,
дипл. инж. арх.,
ОВЛАСТУВАЊЕ БР. 0.0361

СОРАБОТНИЦИ
АНГЕЛИНКА ПАРГОВСКА, м-р. инж. арх.
ЈОРДАН ПАНАЈОТОВ, м-р. инж. арх.
ИВАНА ГРУПЧЕВА, м-р. инж. арх.
КАТЕРИНА ПОЧЕПОВА, м-р. инж. арх.

УПРАВИТЕЛ:
БОЖО ИЛОСКИ

РАЗМЕР: P = 1 : 500

Технички број: 100/2022

ДАТА:
СКОПЈЕ, ЈУЛИ 2024

ЛИСТ БРОЈ: 2

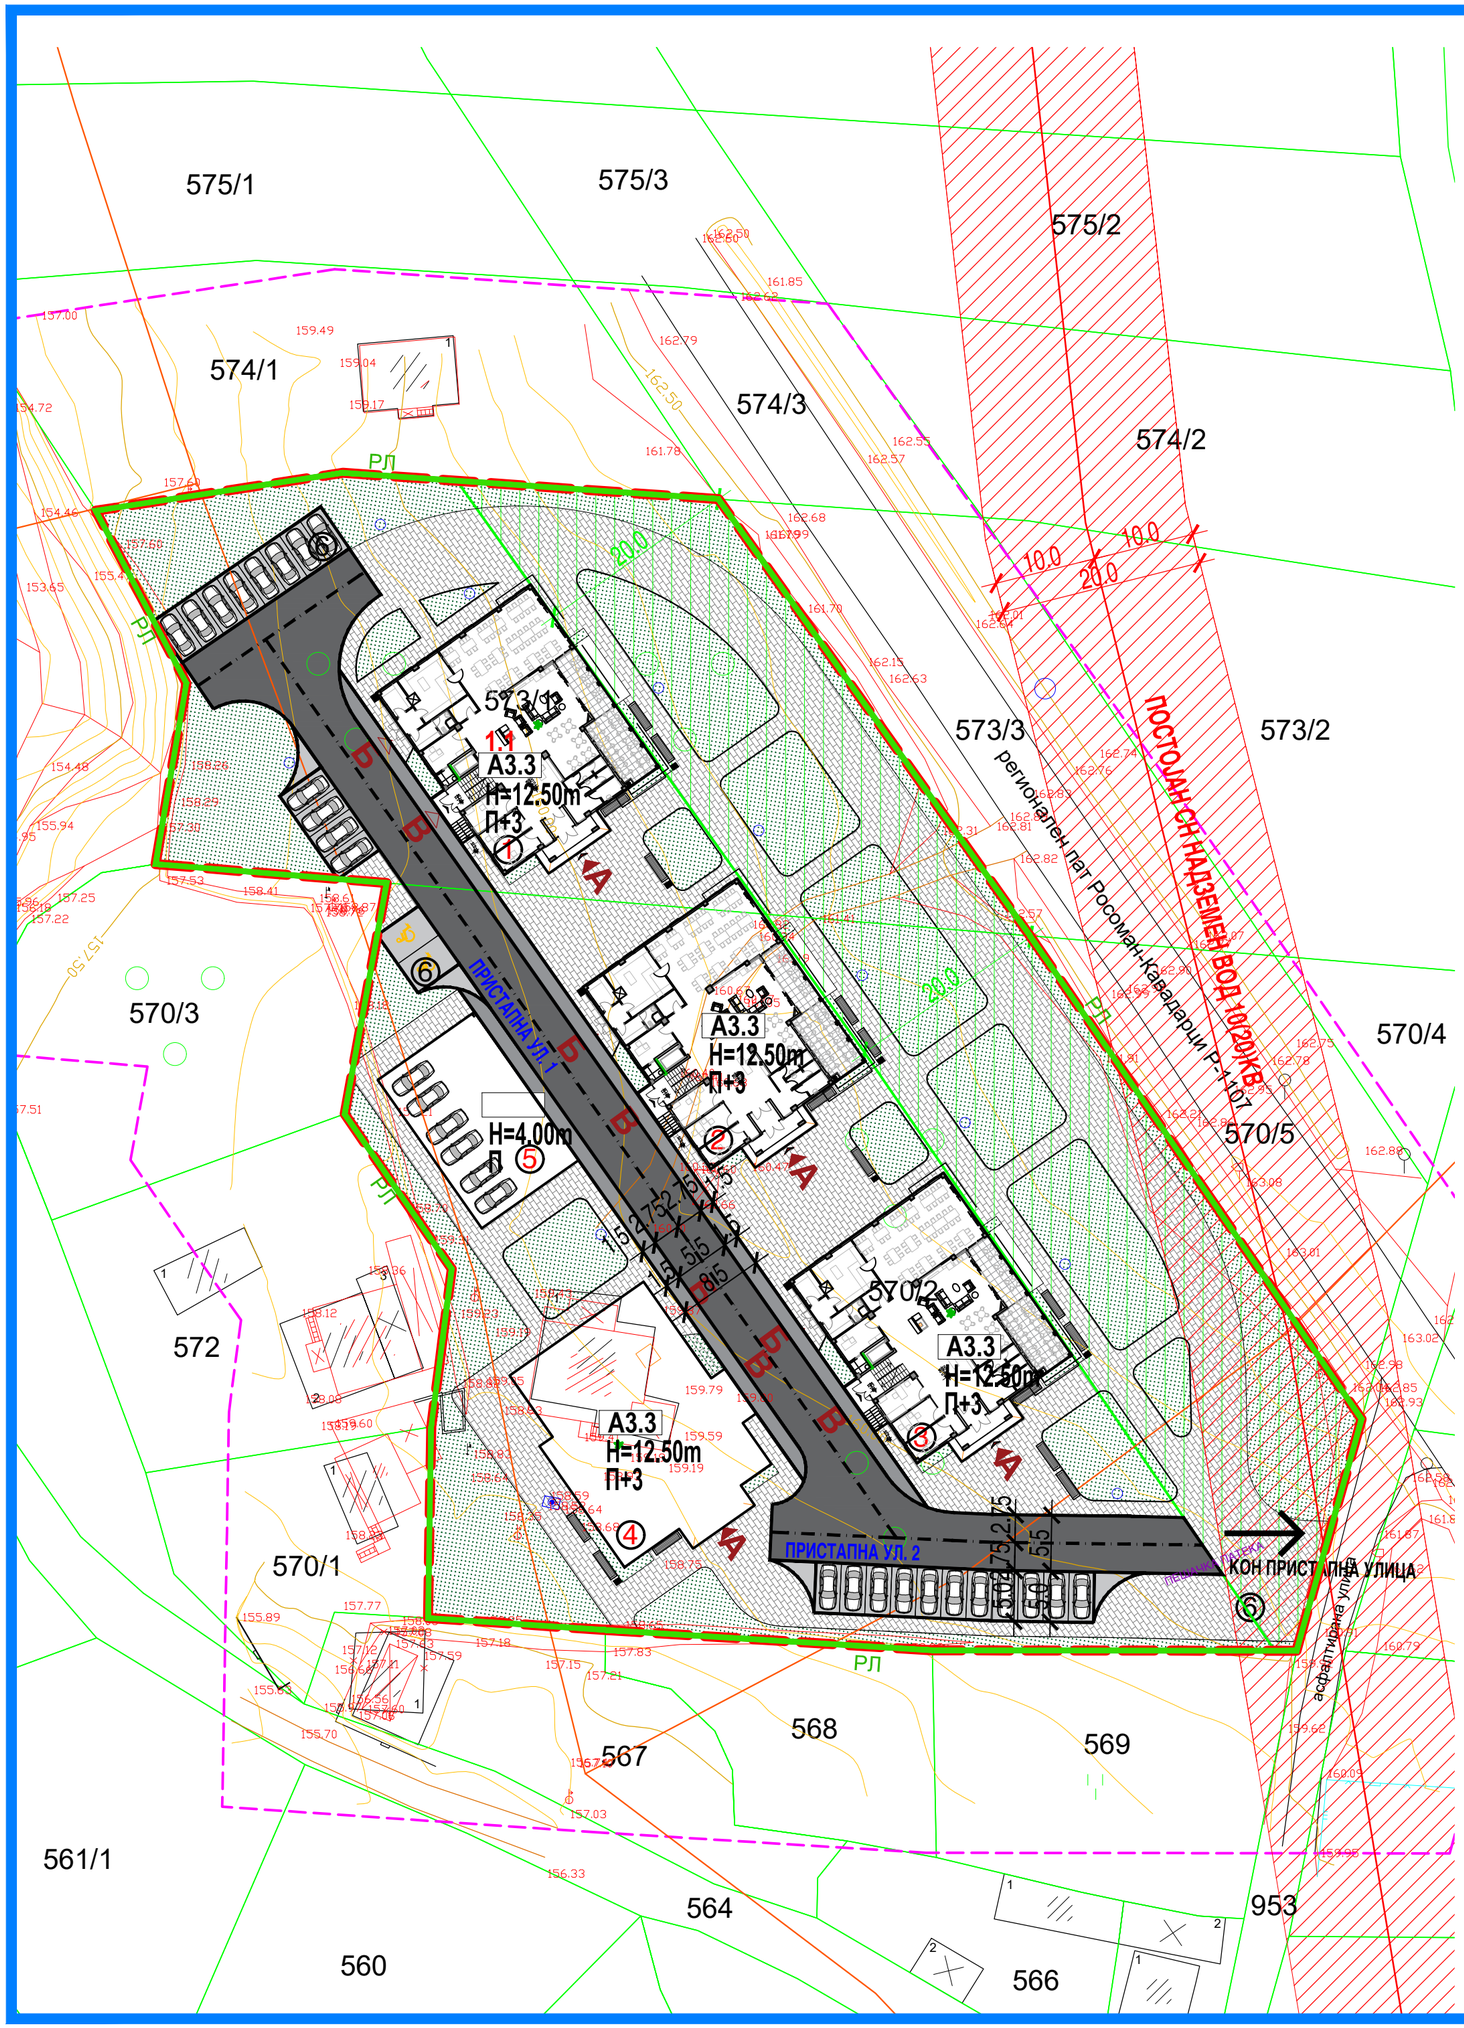

ЛЕГЕНДА

- ГРАНИЦА НА ПРОЕКТЕН ОПФАТ 0.871 ХА
- РЕГУЛАЦИОНА ЛИНИЈА
- ГРАНИЦА НА ГРАДЕЖНА ПАРЦЕЛА
- ГЛ ГРАДЕЖНА ЛИНИЈА
- ЕЛЕМЕНТИ НА СООБРАЌАЈ
- ОСОВИНА НА СООБРАЌАЈ
- 1.1 НУМЕРАЦИЈА НА ГРАДЕЖНА ПАРЦЕЛА
- П+3 ВИСИНА ВО КАТОВИ
- Н=10.20М ВИСИНА ВО МЕТРИ

НАМЕНА

- А3.3 ЗГРАДИ ЗА ВРЕМЕН ПРЕСТОЈ НА ПЕНЗИОНЕРИ СТАРИ И НЕМОЌНИ ЛИЦА
- Е1.1 КОМУНАЛНА ИНФРАСТРУКТУРА
- КОЛОВОЗ
- ТРОТОАР
- ПАРКИНГ
- ТРЕВА
- БЕХАТОН ПЛОЧКИ
- ВОДЕНА ПОВРШИНА (ФОНТАНА)
- ВИСОКО ЗЕЛЕНИЛО - ДРВЈА
- НИСКО ЗЕЛЕНИЛО - ЦВЕЌИЊА
- КЛУПИ
- КАНТА ЗА ОТПАДОЦИ
- КАНДЕЛАБРИ

ЛЕГЕНДА:
ОБЈЕКТИ:

1. 2. 3. 4. А3.3 - ОБЈЕКТ ЗА ВРЕМЕНО СМЕСТУВАЊЕ НА ПЕНЗИОНЕРИ, СТАРИ И НЕМОЌНИ ЛИЦА
5. НАДКРИЕНА ГАРАЖА
6. ПАРКИНГ

- "А" КОЛСКИ ПРИСТАП ДО ПАРЦЕЛА
- "Б" ПЕШАЧКИ ПРИСТАП ДО ПАРЦЕЛА

ВЛЕЗ ВО ОБЈЕКТИ:

- "А" ГЛАВЕН ВЛЕЗ
- "Б" ВЛЕЗ ВО КУЈНА - ДОТУР НА РОБА
- "В" ВЛЕЗ ЗА ВРАБОТЕНИ

ЗАШТИТЕН ПОЈАС 20m на РЕГИОНАЛЕН ПАТ РОСОМАН - КАВАДАРЦИ Р - 1107

Урбанистички проект вон опфат на урбанистички план за намена А3.3 - Згради за времен престој на пензионери, стари и немоќни лица на КП 573/1 и КП 570/2, КО Рибарци, Општина Росоман		
КЛАСА НА НАМЕНА	ПОВРШИНА	ПРОЦЕНТ
ПОВРШИНА ПОД ОБЈЕКТИ	1926.12 m²	22.11%
СООБРАЌАЈ (ПАРКИНГ ПРОСТОР)	350.86 m²	4.03%
ПОВРШИНА ПОД ВНАТРЕШНИ УЛИЦИ	1174.33 m²	13.48%
ЗЕЛЕНИЛО ВО ПРОЕКТНИОТ ОПФАТ	2550.62 m²	29.27%
ПОВРШИНА ПОД БЕХАТОН	2673.08 m²	30.68%
ВОДЕНА ПОВРШИНА (ФОНТАНА)	38.09 m²	0.44%
ВКУПНО ЦЕЛ ПРОЕКТЕН ОПФАТ	8713.09 m²	100.00%

АЖУРИРАНА ГЕОДЕТСКА ПОДЛОГА

ДРУШТВО ЗА ГЕОДЕТСКИ РАБОТИ И ИНЖЕНЕРИНГ "Г Е О Д А Т А И Н Ж Е Н Е Р И Н Г" К А В А Д А Р Ц И

Управител: Винко Ставров дипл.,геод.инж.

ОПШТИНА:	РОСОМАН		
ПЛАН:	УРБАНИСТИЧКИ ПРОЕКТ	КО Рибарци	
ПЛАНСКИ ОПФАТ:	КП570/2 и КП573/1	дел.број: 0801/34	размер: 1:1000
РАБОТЕН ТИМ:	ГЕОДАТА ИНЖЕНЕРИНГ КАВАДАРЦИ	Овластен геодет: Винко Ставров дипл.,геод.инж.	Кавадарци 11.03.2022 год. / прилог: 1/1

ЛЕГЕНДА

- бетонски ѕид со железна ограда
- граница на катастарска парцела
- потпорен бетонски ѕид
- жичена ограда
- падни линии
- граница на опфат
- граница на ажурирана подлога
- даленовод
- бунар
- шахти
- сообраќаен знак
- електричен столб
- телефонски столб
- овоштарник
- лоѓе
- 570/2 - број на КП
- 161.29 - кота
- светлосен столб
- стопански објект
- станбен објект
- помошен објект
- покривена тераса
- објект во изградба
- дивогрАдби
- трафостаница
- киосК
- новоизграден стопански објект
- новоизграден станбен објект
- новоизграден помошен објект
- почитлен објект

УРБАНИСТИЧКИ ПРОЕКТ ВОН ОПФАТ НА УРБАНИСТИЧКИ ПЛАН ЗА НАМЕНА А3.3 ЗГРАДИ ЗА ВРЕМЕН ПРЕСТОЈ НА ПЕНЗИОНЕРИ, СТАРИ И НЕМОЌНИ ЛИЦА НА КП573/1 И КП570/2 КО РИБАРЦИ ОПШТИНА РОСОМАН

М=1:500

М - 1 : 500

0 2,5 5 10 15 25m

ИНСТИТУТ ЗА УРБАНИЗАМ, СООБРАЌАЈ И ЕКОЛОГИЈА

НАРАЧАТЕЛ: **ОПШТИНА РОСОМАН**

Урбанистички проект вон опфат на урбанистички план за намена А3.3 Згрди за времен престој на пензионери, стари и немоќни лица на КП 573/1 и КП570/2 КО РИБАРЦИ, **ОПШТИНА РОСОМАН**

УРБАНИСТИЧКИ РЕШЕНИЕ ЗА ПРОЕКТНИОТ ОПФАТ
ПАРТЕРНО УРЕДУВАЊЕ

ПЛАНЕР ПОТПИСНИК
ЕЛЕНА ДРАКУЛОВСКА ГИГОВ,
дипл. инж. арх.,
ОВЛАСТУВАЊЕ БР. 0.0361

СОРАБОТНИЦИ
АНГЕЛИНКА ПАРГОВСКА, м-р. инж. арх.
ЈОРДАН ПАНАЈОТОВ, м-р. инж. арх.
ИВАНА ГРУПЧЕВА, м-р. инж. арх.
КАТЕРИНА ПОЧЕПОВА, м-р. инж. арх.

УПРАВИТЕЛ: **БОЖО ИЛОСКИ**

РАЗМЕР: Р = 1 : 500

Технички број: 100/2022

ДАТА: СКОПЈЕ, ЈУЛИ 2024

ЛИСТ БРОЈ: 3

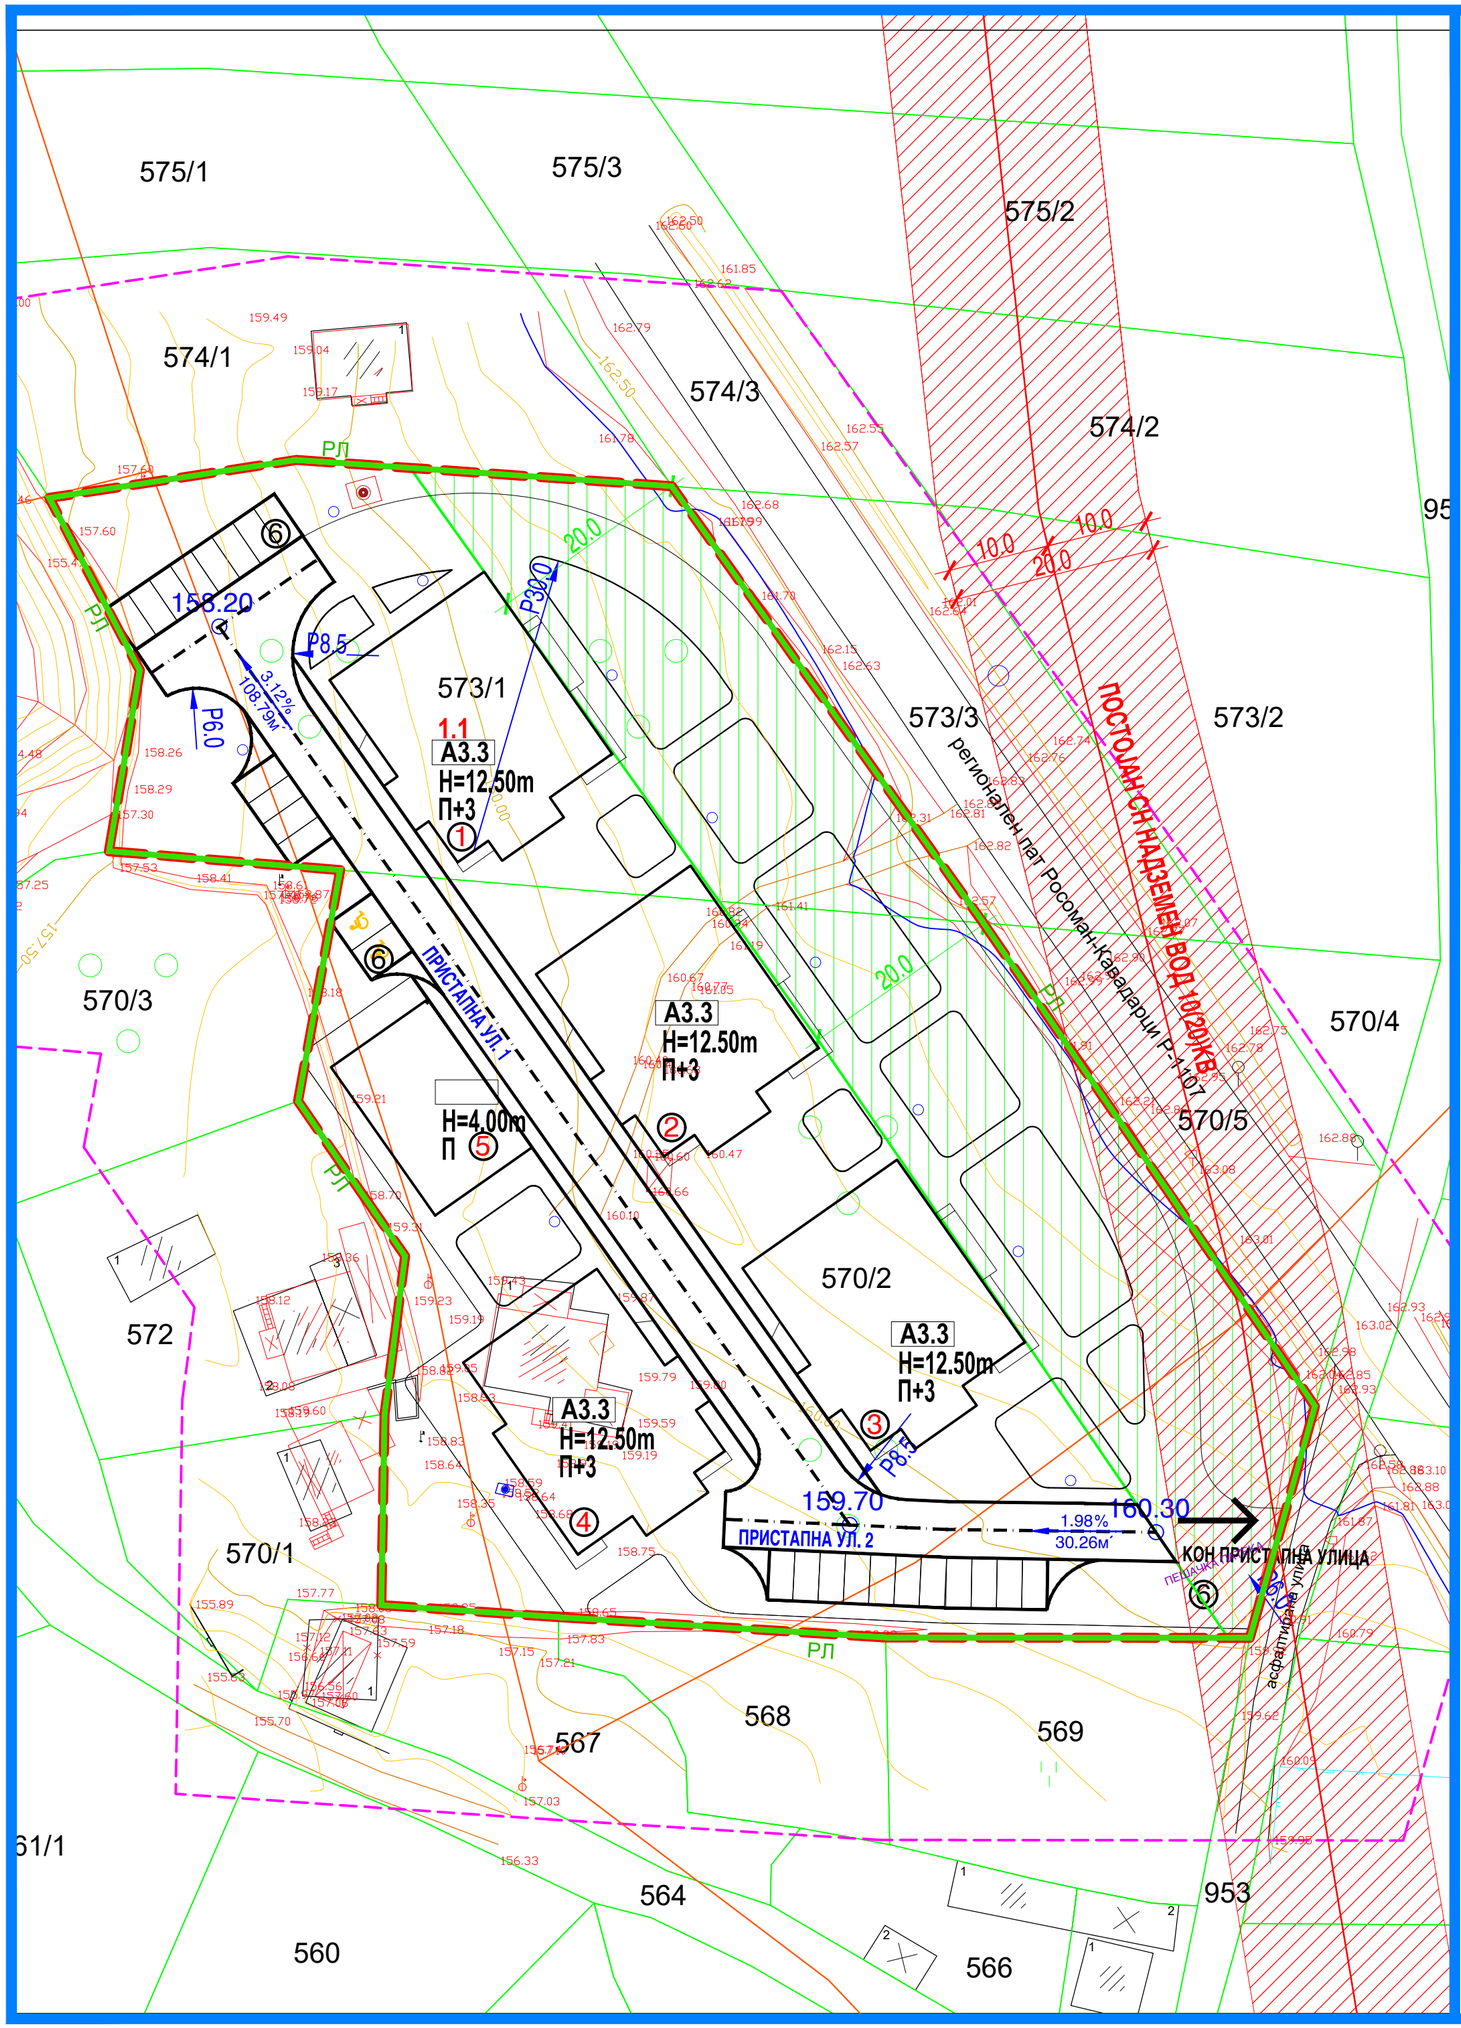

ЛЕГЕНДА

- ГРАНИЦА НА ПРОЕКТЕН ОПФАТ 0.871 ХА
- РЕГУЛАЦИОНА ЛИНИЈА
- ГРАНИЦА НА ГРАДЕЖНА ПАРЦЕЛА
- ГРАДЕЖНА ЛИНИЈА
- ЕЛЕМЕНТИ НА СООБРАЌАЈ
- ОСОВИНА НА СООБРАЌАЈ
- 1.1 НУМЕРАЦИЈА НА ГРАДЕЖНА ПАРЦЕЛА
- П+3 ВИСИНА ВО КАТОВИ
- Н=10.20М ВИСИНА ВО МЕТРИ

НАМЕНА

- А3.3 ЗГРАДИ ЗА ВРЕМЕН ПРЕСТОЈ НА ПЕНЗИОНЕРИ СТАРИ И НЕМОЌНИ ЛИЦА
- Е1.1 КОМУНАЛНА ИНФРАСТРУКТУРА

ЛЕГЕНДА:
ОБЈЕКТИ:

1. 2. 3. 4. А3.3 - ОБЈЕКТ ЗА ВРЕМЕНО СМЕСТУВАЊЕ НА ПЕНЗИОНЕРИ, СТАРИ И НЕМОЌНИ ЛИЦА
5. НАДКРИЕНА ГАРАЖА
6. ПАРКИНГ

- "А" КОЛСКИ ПРИСТАП ДО ПАРЦЕЛА
- "Б" ПЕШАЧКИ ПРИСТАП ДО ПАРЦЕЛА

ВЛЕЗ ВО ОБЈЕКТИ:

- "А" ГЛАВЕН ВЛЕЗ
- "Б" ВЛЕЗ ВО КУЈНА - ДОТУР НА РОБА
- "В" ВЛЕЗ ЗА ВРАБОТЕНИ

- ЗАШТИТЕН ПОЈАС 20m на РЕГИОНАЛЕН ПАТ РОСОМАН - КАВАДАРЦИ Р - 1107

ИНФРАСТРУКТУРА

- СРЕДНОНАПОНСКИ НАДЗЕМЕН ВОД 10(20)kV
- НИСКОНАПОНСКИ НАДЗЕМЕН ВОД 0.4kV
- ЗАШТИТЕН ПОЈАС (10+10) 20М - СРЕДНОНАПОНСКИ НАДЗЕМЕН ВОД 10(20)kV

- ОЗНАКА ЗА БУНАР
- ОЗНАКА ЗА СЕПТИЧКА ЈАМА

АЖУРИРАНА ГЕОДЕТСКА ПОДЛОГА

ДРУШТВО ЗА ГЕОДЕТСКИ РАБОТИ И ИНЖЕНЕРИНГ "Г Е О Д А Т А И Н Ж Е Н Е Р И Н Г" К А В А Д А Р Ц И		Управител: Винко Ставров дипл.г/геод.инж.

ОПШТИНА:	РОСОМАН			
ПЛАН:	УРБАНИСТИЧКИ ПРОЕКТ		КО Рибарци	
ПЛАНСКИ ОПФАТ:	КП570/2 и КП573/1		дел.број: 0801/34	размер: 1:1000
РАБОТЕН ТИМ:	ГЕОДАТА ИНЖЕНЕРИНГ КАВАДАРЦИ	Овластен геодет: Винко Ставров дипл.геод.инж.	Кавадарци 11.03.2022 год.	прилог: 1/1

ЛЕГЕНДА

- бетонски вид со железна ограда
- граница на катастарска парцела
- потпорен бетонски вид
- жичена ограда
- падови линии
- граница на опфат
- граница на ажурирана подлога
- даленовод
- бунар
- шахти
- сообраќаен знак
- електричен столб
- телефонски столб
- овошјарник
- лоја
- 570/2 - број на КП
- 161.29 - кота
- светлосен столб
- стопански објект
- станбен објект
- помошен објект
- покривена тераса
- објект во изградба
- дивоградби
- трафостаница
- киоск
- новоизграден стопански објект
- новоизграден станбен објект
- новоизграден помошен објект
- гонилиен објект

УРБАНИСТИЧКИ ПРОЕКТ
ВОН ОПФАТ НА УРБАНИСТИЧКИ ПЛАН ЗА НАМЕНА А3.3 ЗГРАДИ ЗА ВРЕМЕН ПРЕСТОЈ НА ПЕНЗИОНЕРИ, СТАРИ И НЕМОЌНИ ЛИЦА НА КП573/1 И КП570/2 КО РИБАРЦИ ОПШТИНА РОСОМАН

М=1:500

М - 1 : 500
0 2,5 5 10 15 25m

ИНСТИТУТ ЗА УРБАНИЗАМ, СООБРАЌАЈ И ЕКОЛОГИЈА

НАРАЧАТЕЛ: **ОПШТИНА РОСОМАН**

Урбанистички проект вон опфат на урбанистички план за намена А3.3 Згрди за времен престој на пензионери, стари и немоќни лица на КП 573/1 и КП570/2 КО РИБАРЦИ, **ОПШТИНА РОСОМАН**

УРБАНИСТИЧКИ РЕШЕНИЕ ЗА ПРОЕКТНИОТ ОПФАТ ПРИКЛУЧНИ ТОЧКИ ЗА СИТЕ ВОДОВИ И ГРАДБИ НА ИНФРАСТРУКТУРА

ПЛАНЕР ПОТПИСНИК
ЕЛЕНА ДРАКУЛОВСКА ГИГОВ,
дипл. инж. арх.,
ОВЛАСТУВАЊЕ БР. 0.0361

СОРАБОТНИЦИ
АНГЕЛИНКА ПАРГОВСКА, м-р. инж. арх.
ЈОРДАН ПАНАЈОТОВ, м-р. инж. арх.
ИВАНА ГРУПЧЕВА, м-р. инж. арх.
КАТЕРИНА ПОЧЕПОВА, м-р. инж. арх.

УПРАВИТЕЛ: **БОЖО ИЛОСКИ**		РАЗМЕР: Р = 1 : 500
Технички број: 100/2022	ДАТА: СКОПЈЕ, ЈУЛИ 2024	ЛИСТ БРОЈ: 4